

NOTAS GENERALES

LA DOCUMENTACIÓN TÉCNICO-GRÁFICA OBJETO DEL PRESENTE TRABAJO CONSTITUYE CREACIÓN PROTEGIDA POR EL TEXTO. REFUNDIDO DE LA LEY DE PROPIEDAD INTELECTUAL, QUEDA EXPRESAMENTE PROHIBIDA LA REPRODUCCIÓN, DIFUSIÓN, PUBLICA Y TRANSFORMACIÓN DE LA OBRA PROTEGIDA SIN EXPRESO CONSENTIMIENTO DE SU AUTOR.

NO TOMAR MEDIDAS SOBRE PLANOS. TODAS LAS DIMENSIONES SE DEBEN COMPROBAR EN OBRA. TODAS LAS DIMENSIONES ESTÁN REFERENCIADAS A DIVISIONES SIN TENER EN CUENTA ACABADOS.

POSIIBLES CONTRADIACIONES ENTRE DOCUMENTOS DEL PROYECTO DEBEN SER RESUELTOS INMEDIATAMENTE A LA D.F., QUE DETERMINARÁ SU VALIDEZ Y PRIORIDAD.

COTAS LINDES VERIFICAR EN TERRENO

PROYECTO
VIVIENDA UNIFAMILIAR AISLADA

FECHA
NOVIEMBRE 2020

FASE
BÁSICO


Nº PLANO
05 ADIS.1

PLANO
DISTRIBUCIÓN
PL. SÓTANO (INSTALACIONES BAJO PISCINA)

ESCALA
1-100

ORIENTACIÓN NORTE



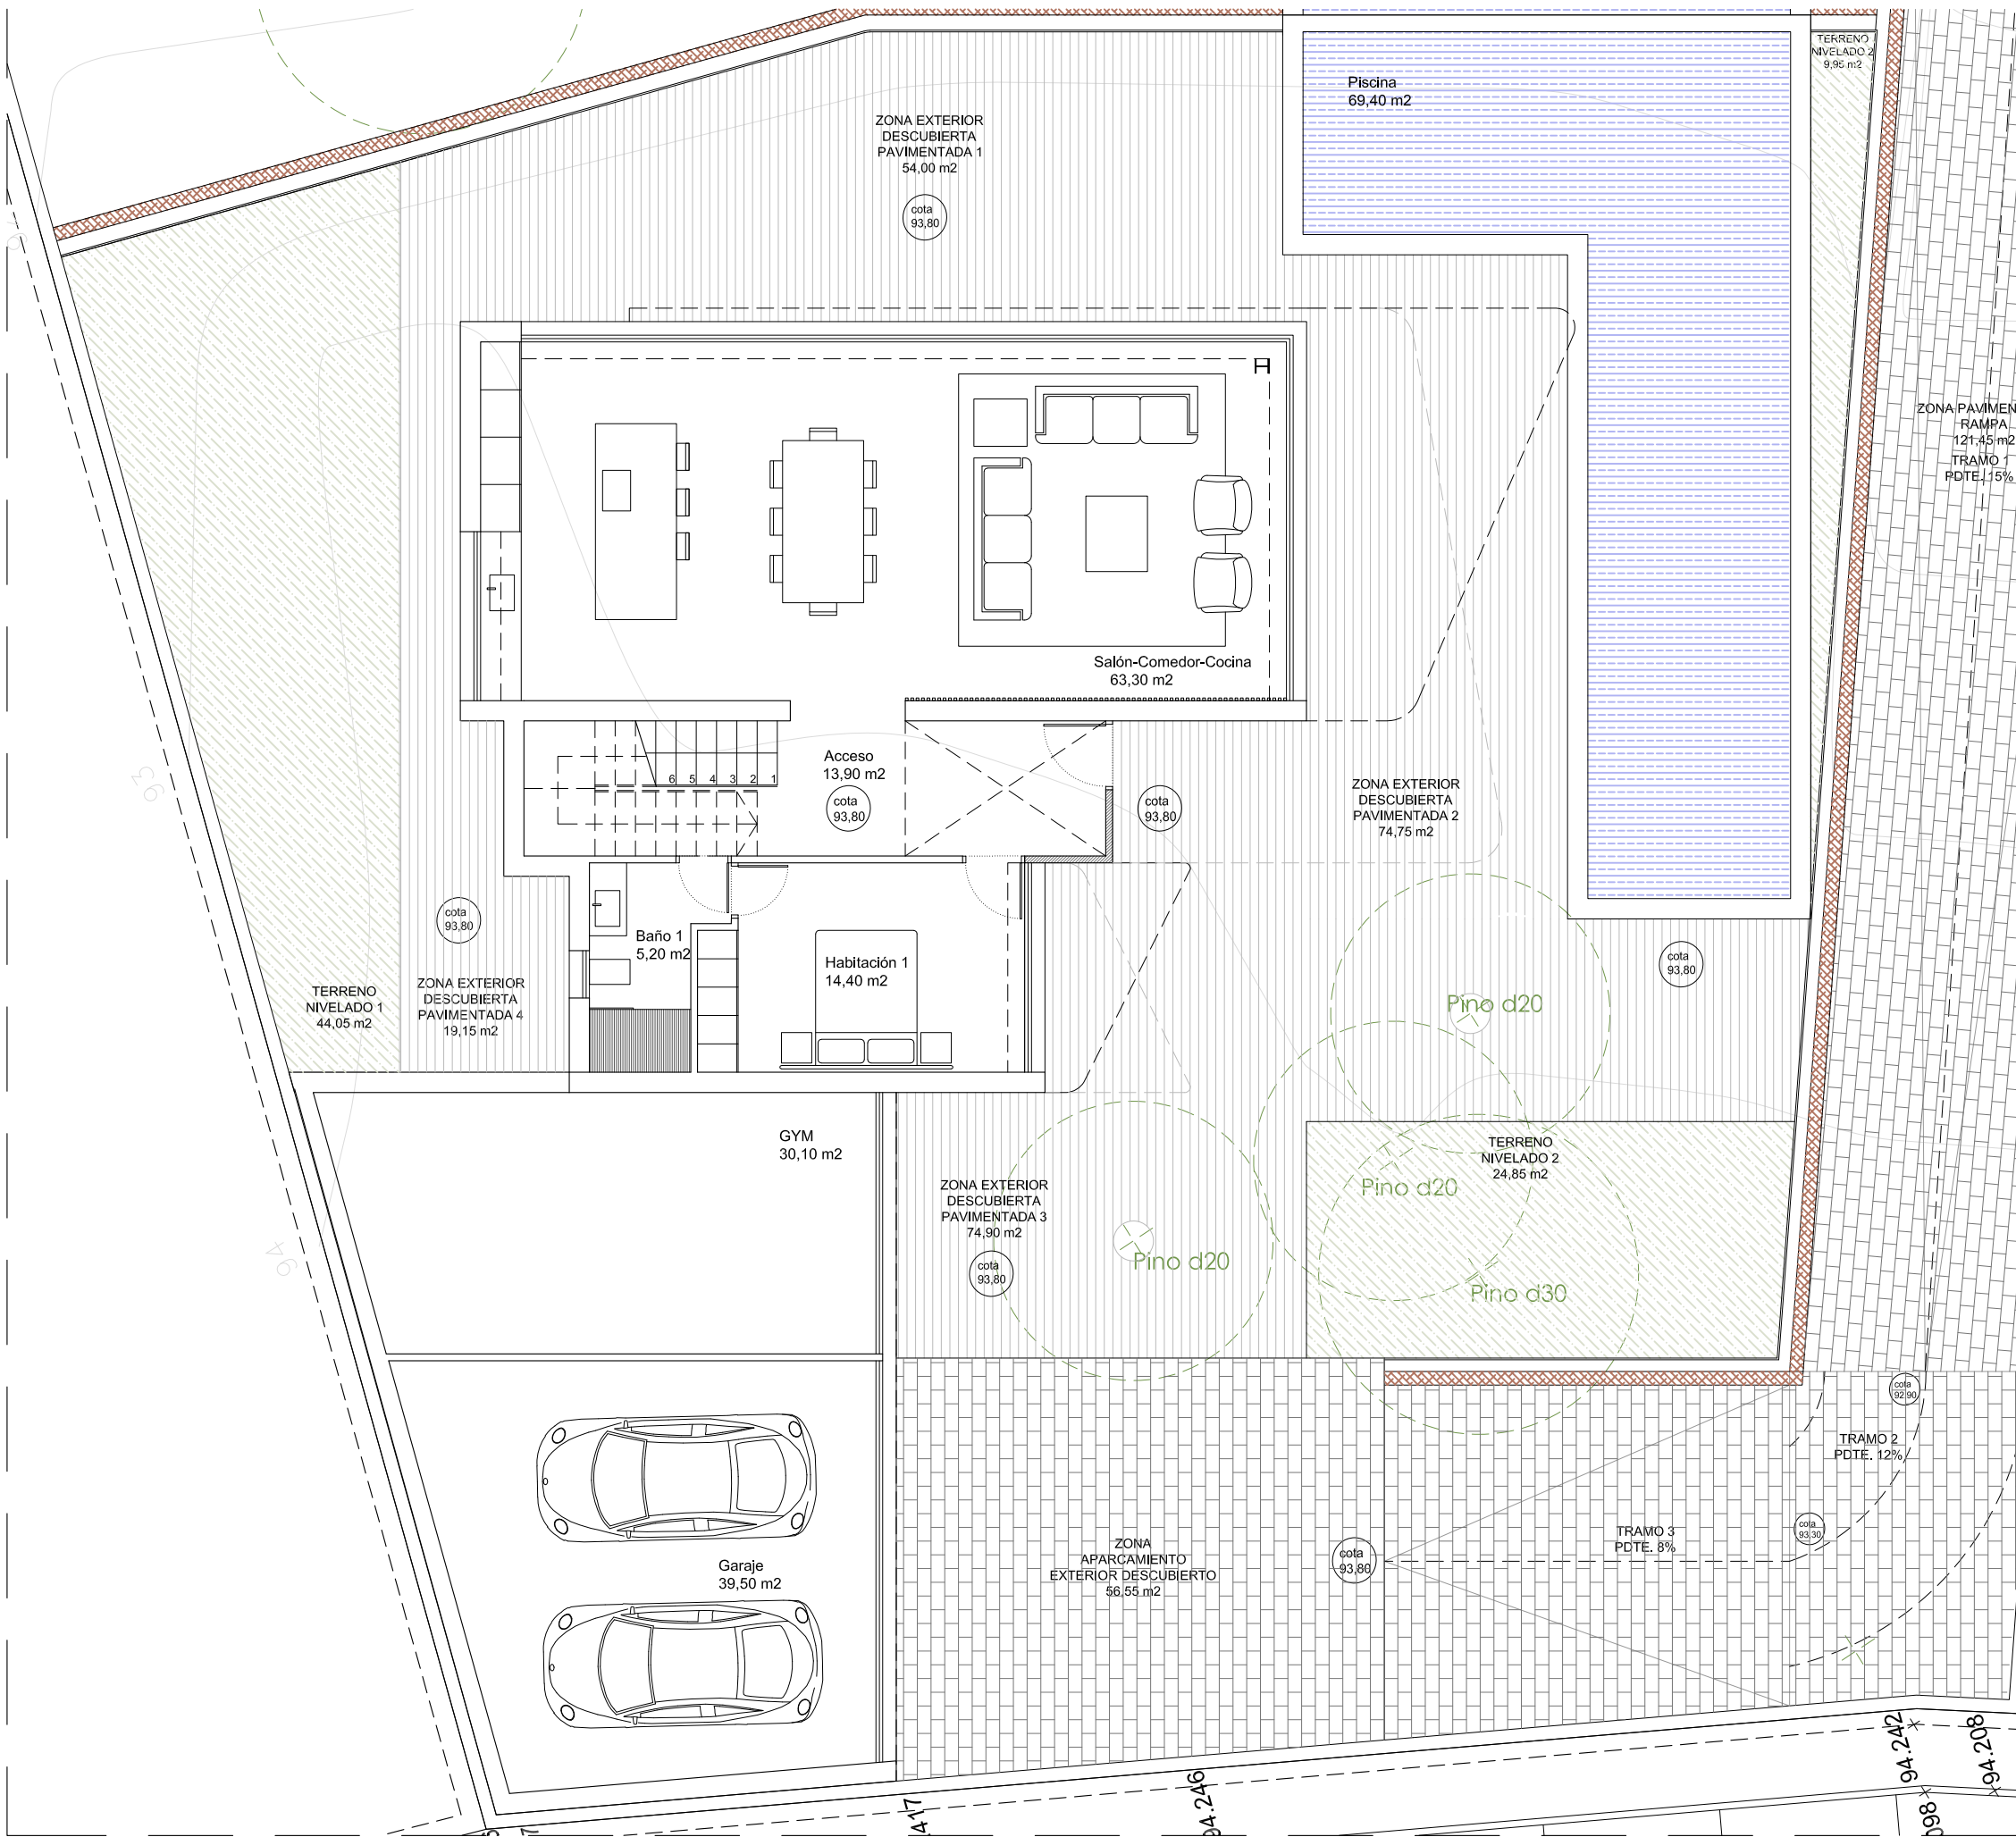

NOTAS GENERALES

LA DOCUMENTACIÓN TÉCNICO-GRÁFICA OBJETO DEL PRESENTE TRABAJO CONSTITUYE CREACIÓN PROTEGIDA POR EL TEXTO RESERVADO DE LA LEY DE PROPIEDAD INTELECTUAL. QUEDA EXPRESAMENTE PROHIBIDA LA REPRODUCCIÓN, DIVULGACIÓN PÚBLICA Y TRANSFORMACIÓN DE LA OBRA PROTEGIDA SIN EXPRESO CONSENTIMIENTO DE SU AUTOR.

NO TOMAR MEDIDAS SOBRE PLANOS. TODAS LAS DIMENSIONES DE DEBEN COMPROBAR EN OBRA. TODAS LAS DIMENSIONES ESTAN REFERENCIADAS A DIVISIONES SIN TENER EN CUENTA ACABADOS.

POSIBLES CONTRADICCIONES ENTRE DOCUMENTOS DEL PROYECTO DEBEN SER NOTIFICADOS INMEDIATAMENTE A LA D.F., QUE DETERMINARÁ SU VALIDEZ Y PRIORIDAD.

COTAS LINDES VERIFICAR EN TERRENO

PROYECTO
VIVIENDA UNIFAMILIAR AISLADA

FECHA
NOVIEMBRE 2020


FASE
BÁSICO

Nº PLANO
05 ADIS.2

PLANO
DISTRIBUCIÓN PLANTA BAJA

ESCALA
1-100

ORIENTACIÓN NORTE

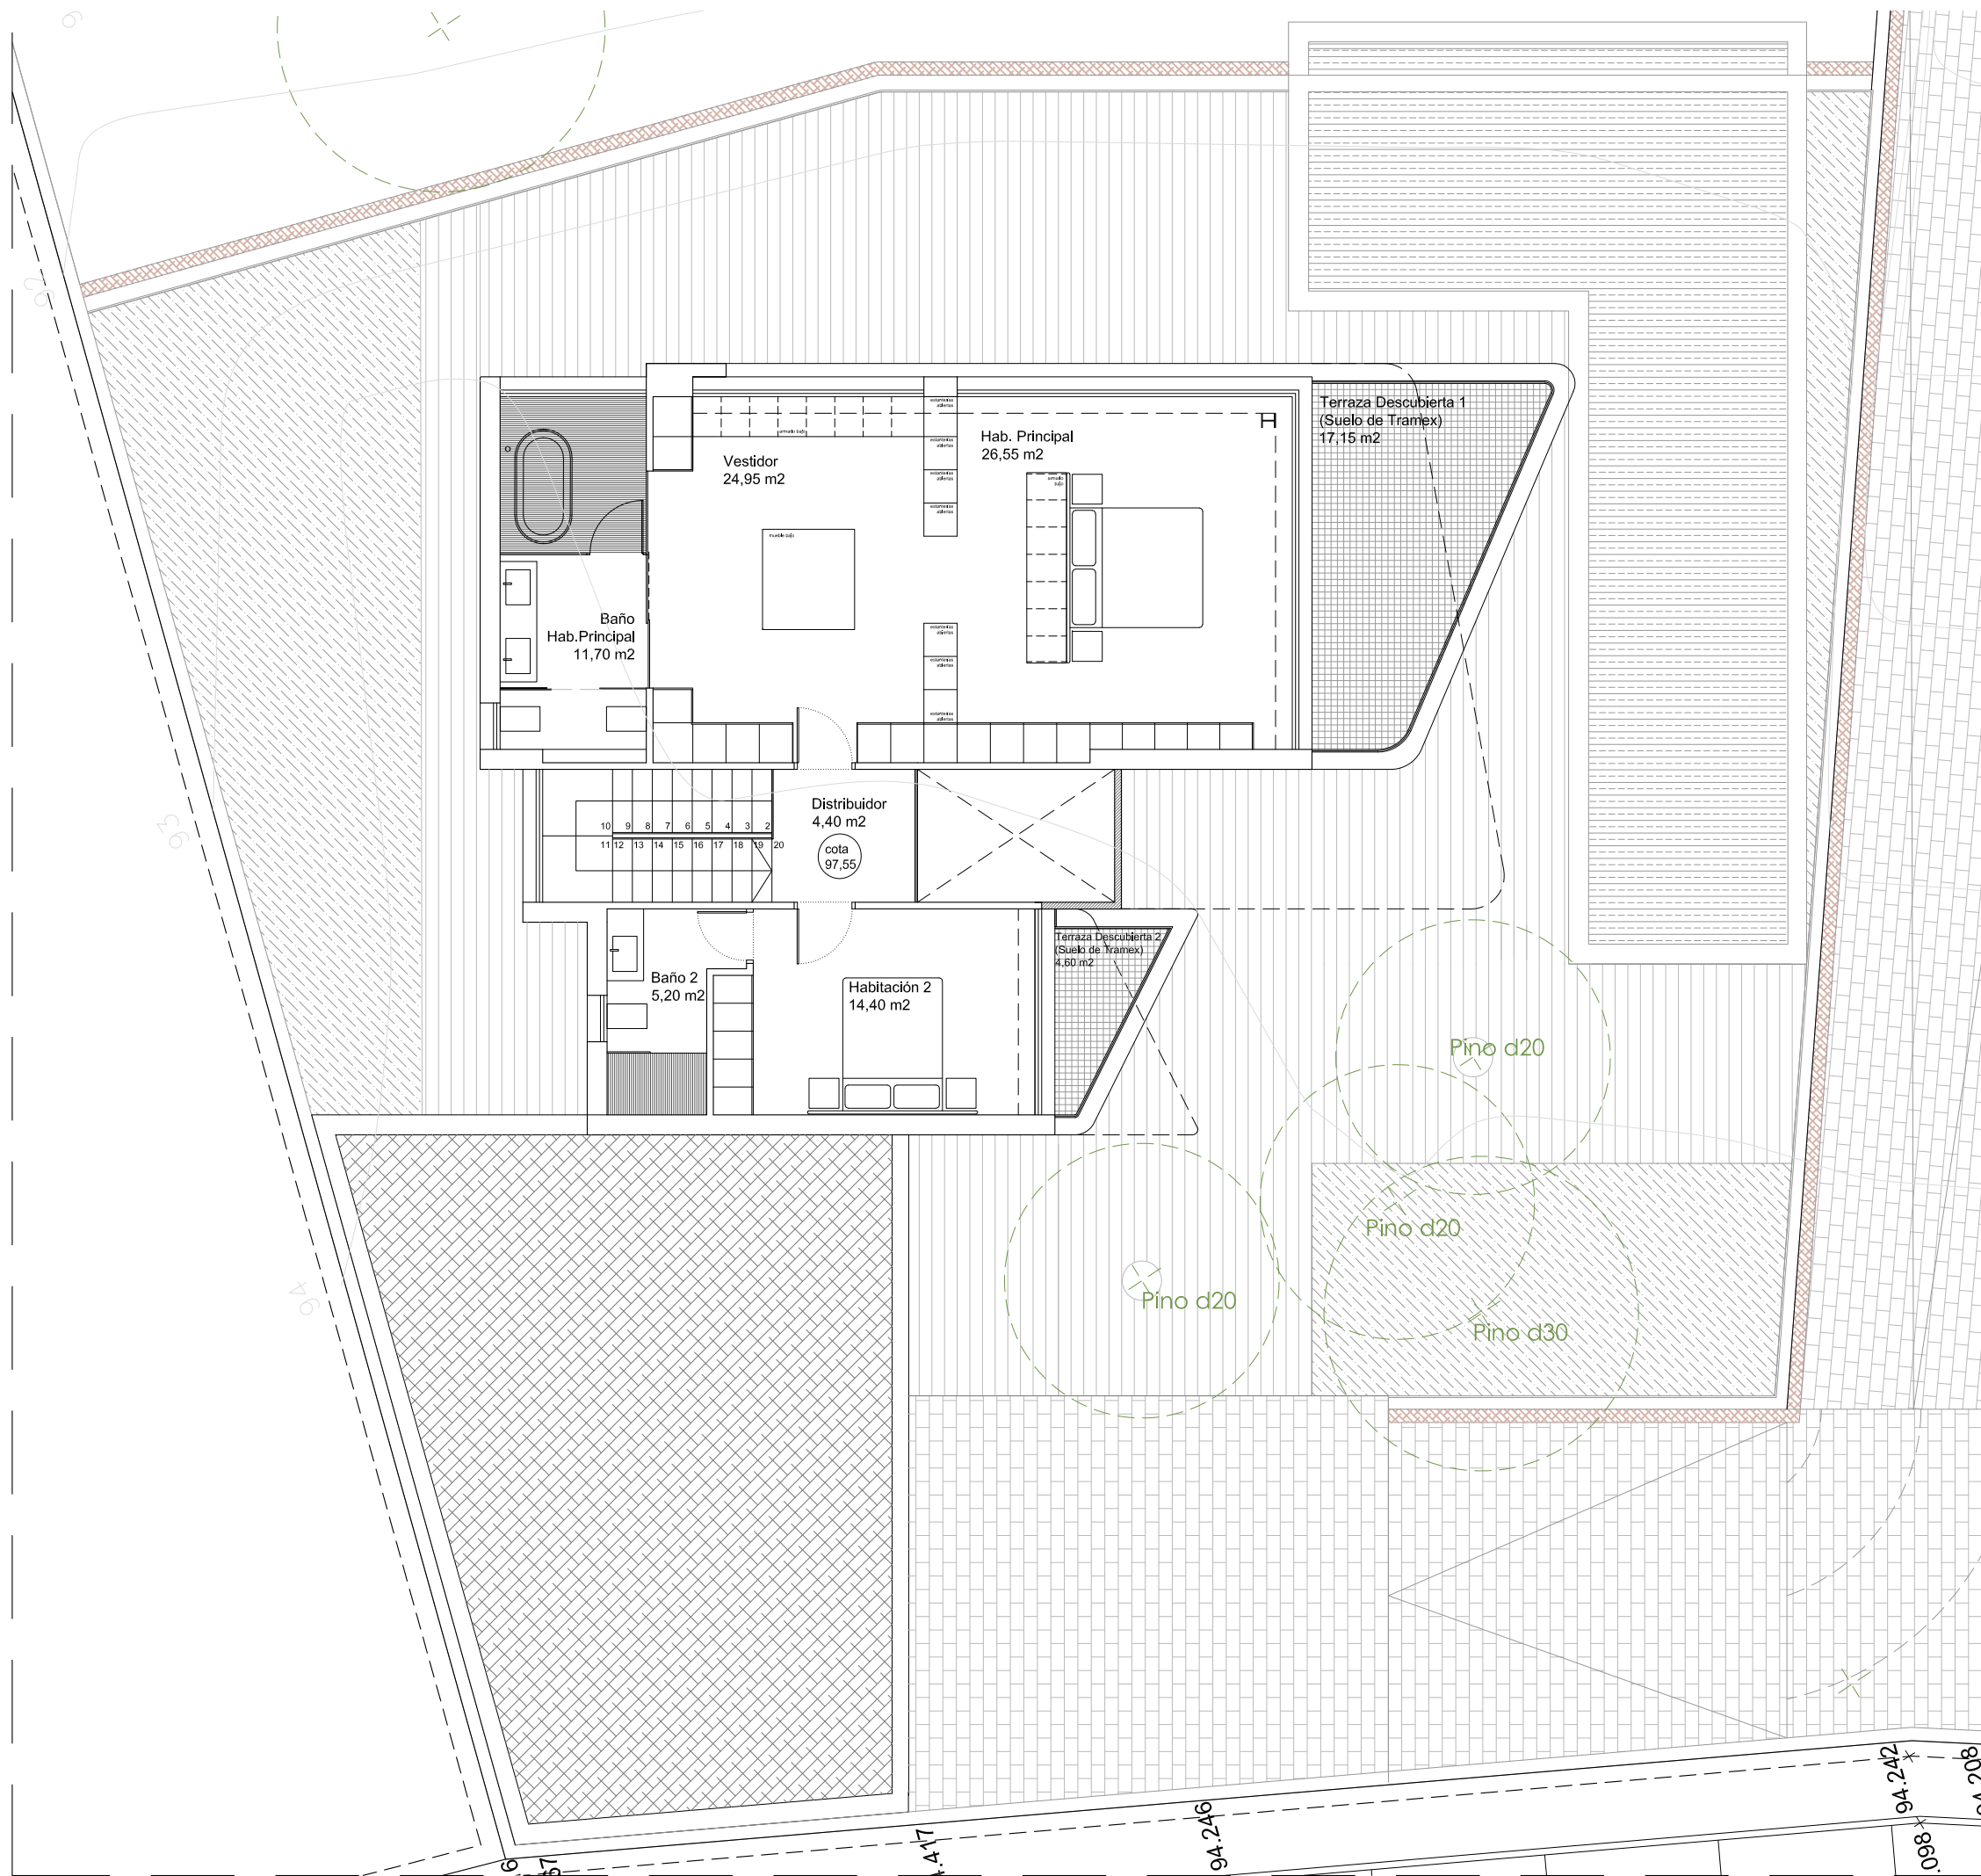

NOTAS GENERALES

LA DOCUMENTACIÓN TÉCNICO-GRÁFICA OBJETO DEL PRESENTE TRABAJO CONSTITUYE CREACIÓN PROTEGIDA POR EL TEXTO RESERVADO DE LA LEY DE PROPIEDAD INTELECTUAL. QUEDA EXPRESAMENTE PROHIBIDA LA REPRODUCCIÓN, DIVULGACIÓN PÚBLICA Y TRANSFORMACIÓN DE LA OBRA PROTEGIDA SIN EXPRESO CONSENTIMIENTO DE SU AUTOR.

NO TOMAR MEDIDAS SOBRE PLANOS. TODAS LAS DIMENSIONES ESTÁN REFERENCIADAS A DIVISIONES SIN TENER EN CUENTA ACABADOS.

POSIBLES CONTRADIACIONES ENTRE DOCUMENTOS DEL PROYECTO DEBEN SER NOTIFICADOS INMEDIATAMENTE A LA D.F., QUE DETERMINARÁ SU VALIDEZ Y PRIORIDAD.

COTAS LINDES VERIFICAR EN TERRENO

PROYECTO
VIVIENDA UNIFAMILIAR AISLADA

FECHA
NOVIEMBRE 2020

FASE
BÁSICO

Nº PLANO
05 ADIS.3

PLANO
DISTRIBUCIÓN
PLANTA PRIMERA

ESCALA
1-100

ORIENTACIÓN NORTE

