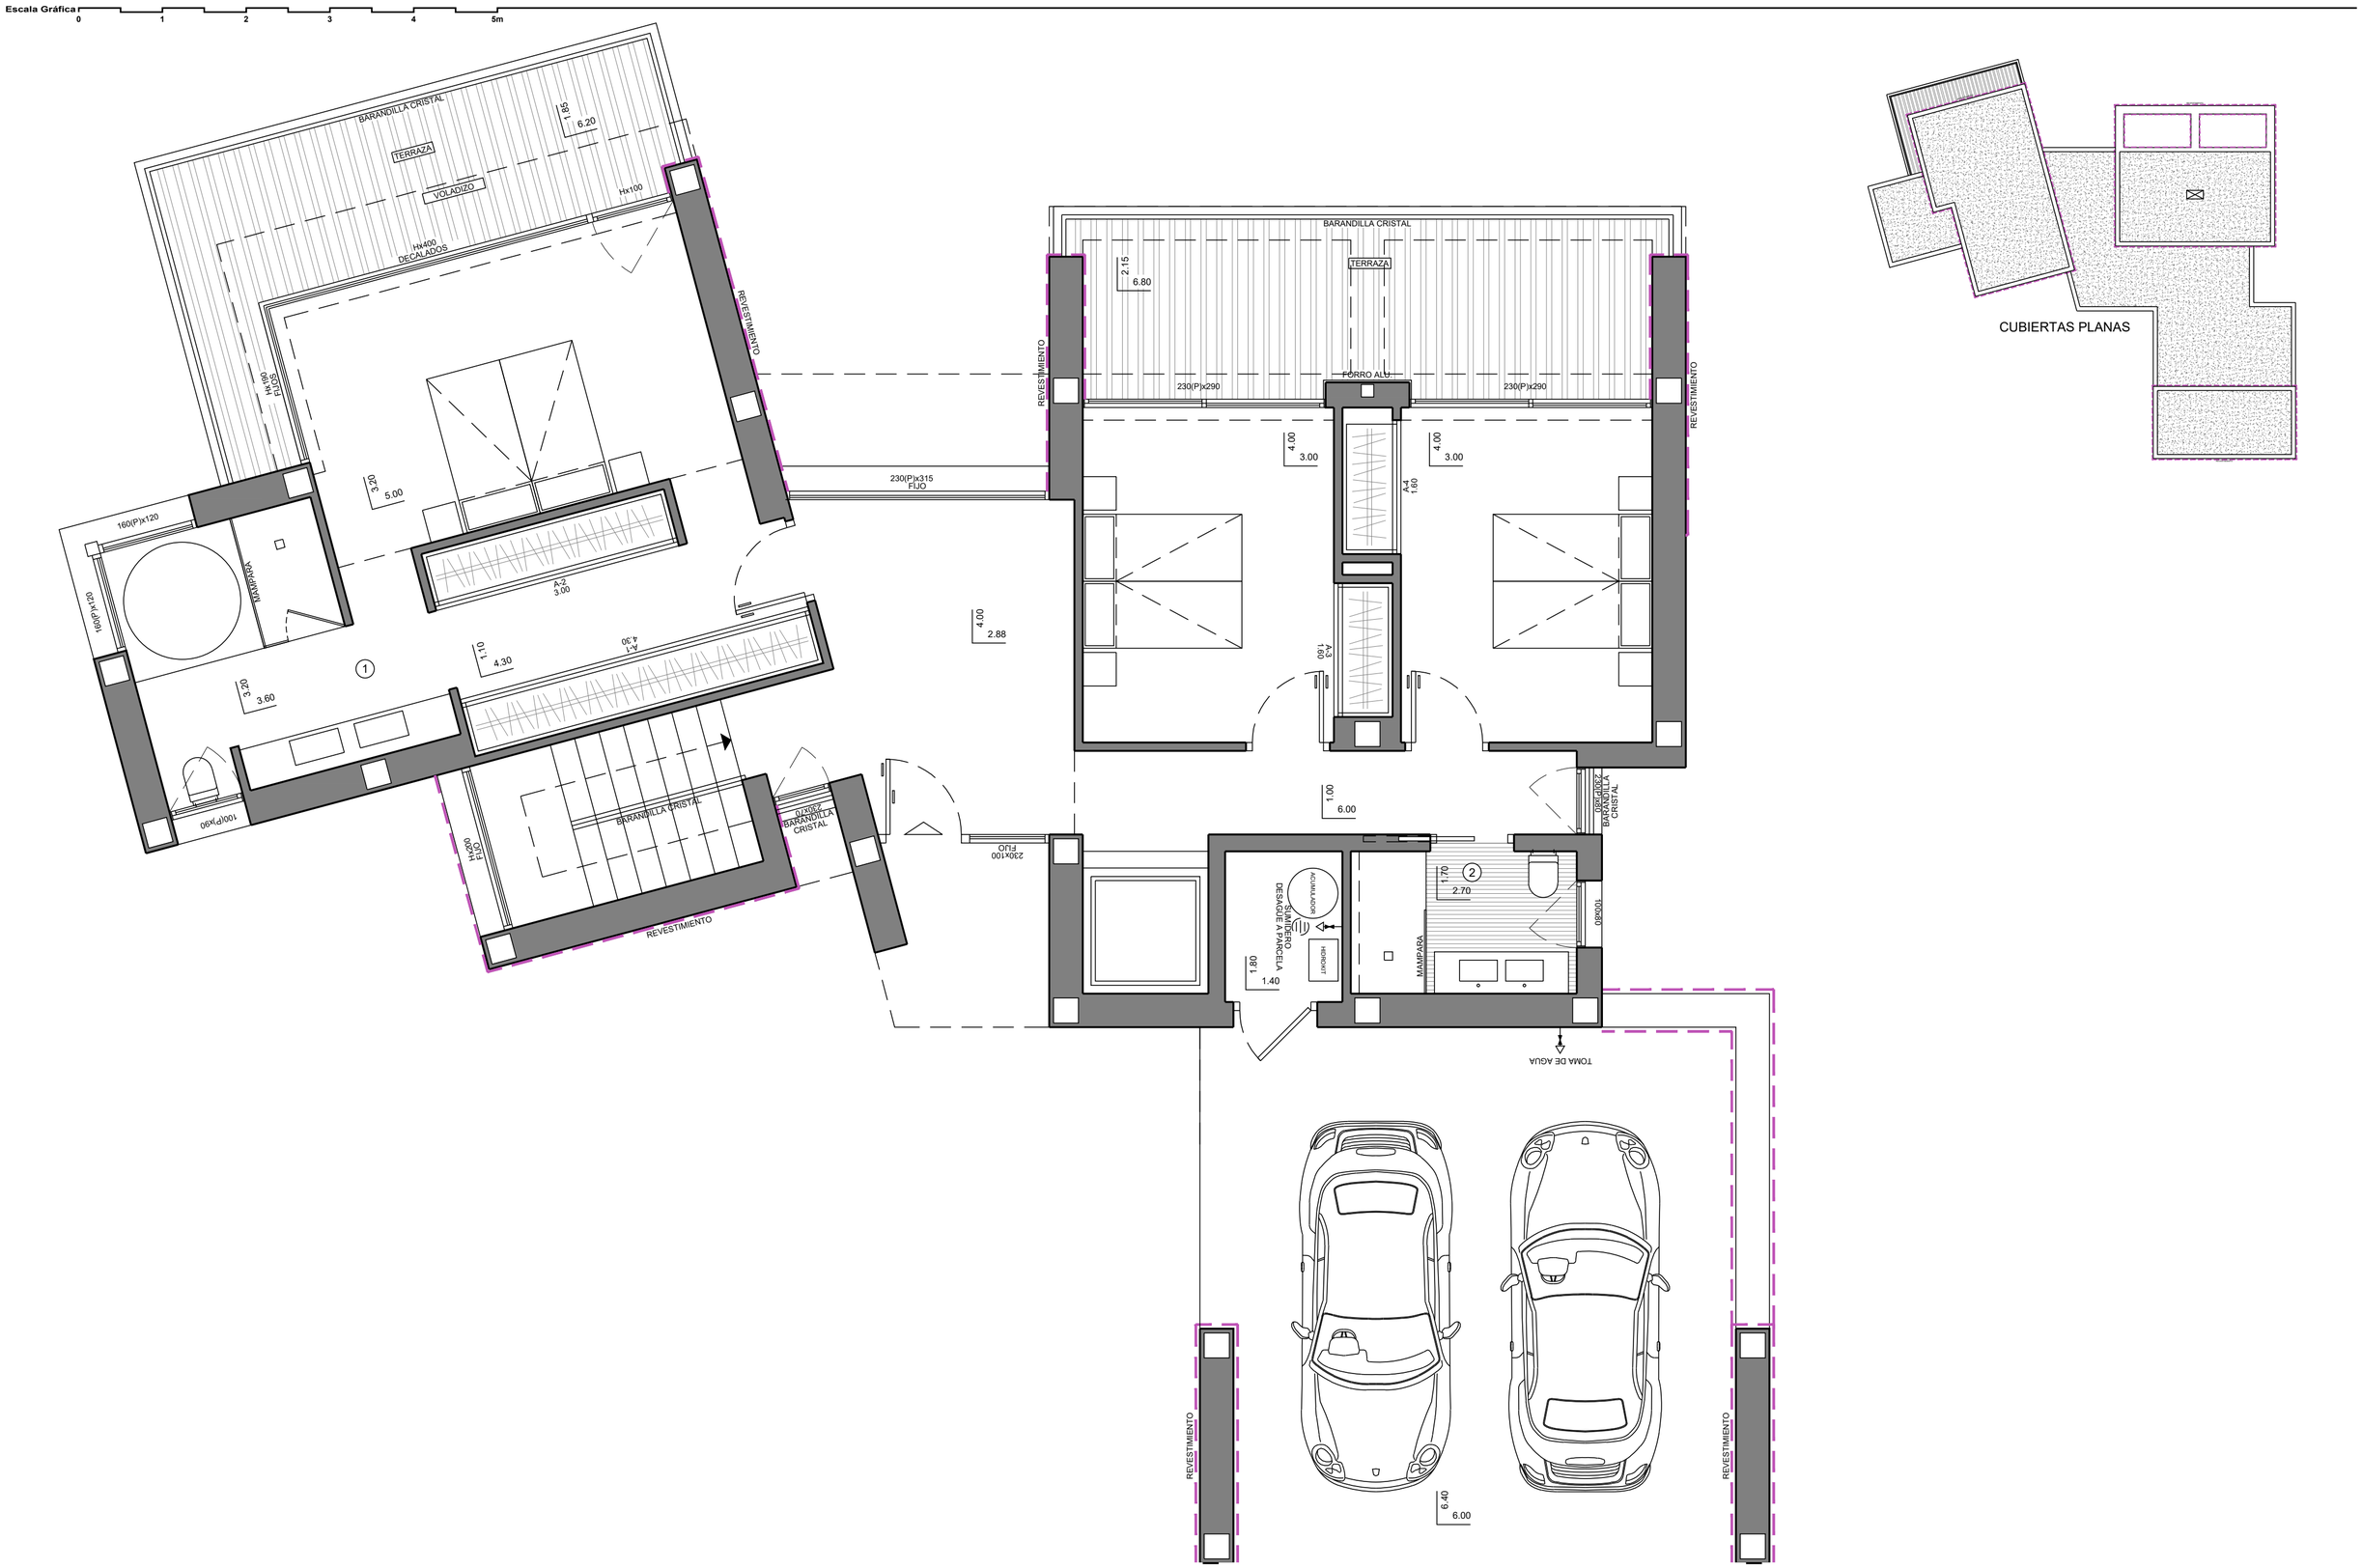
Escala Gráfica
0
1
2
3
4
5m
BARANDILLA CRISTAL
TERRAZA
VOLADIZO
H=100
H=400
DECALADOS
1.89
6.20
REVESTIMIENTO
H=100
FIJO
3.20
5.00
160(P)x120
MAMPARA
100(P)x20
A-2
3.00
A-1
4.30
1.10
4.30
3.20
3.60
1
100(P)x90
230(P)x315
FIJO
4.00
2.88
BARANDILLA CRISTAL
2.15
6.80
FORRO ALU
230(P)x290
230(P)x290
4.00
3.00
4.00
3.00
A-4
1.60
A-3
1.60
1.00
6.00
230(P)x100
FIJO
BARANDILLA CRISTAL
230(P)x80
BARANDILLA CRISTAL
100x80
1.70
2.70
2
MAMPARA
ACUMULADOR
DESAGUE A ALCANTARILLA
HIDROJET
1.80
1.40
TOMA DE AGUA
6.40
6.00
CUBIERTAS PLANAS

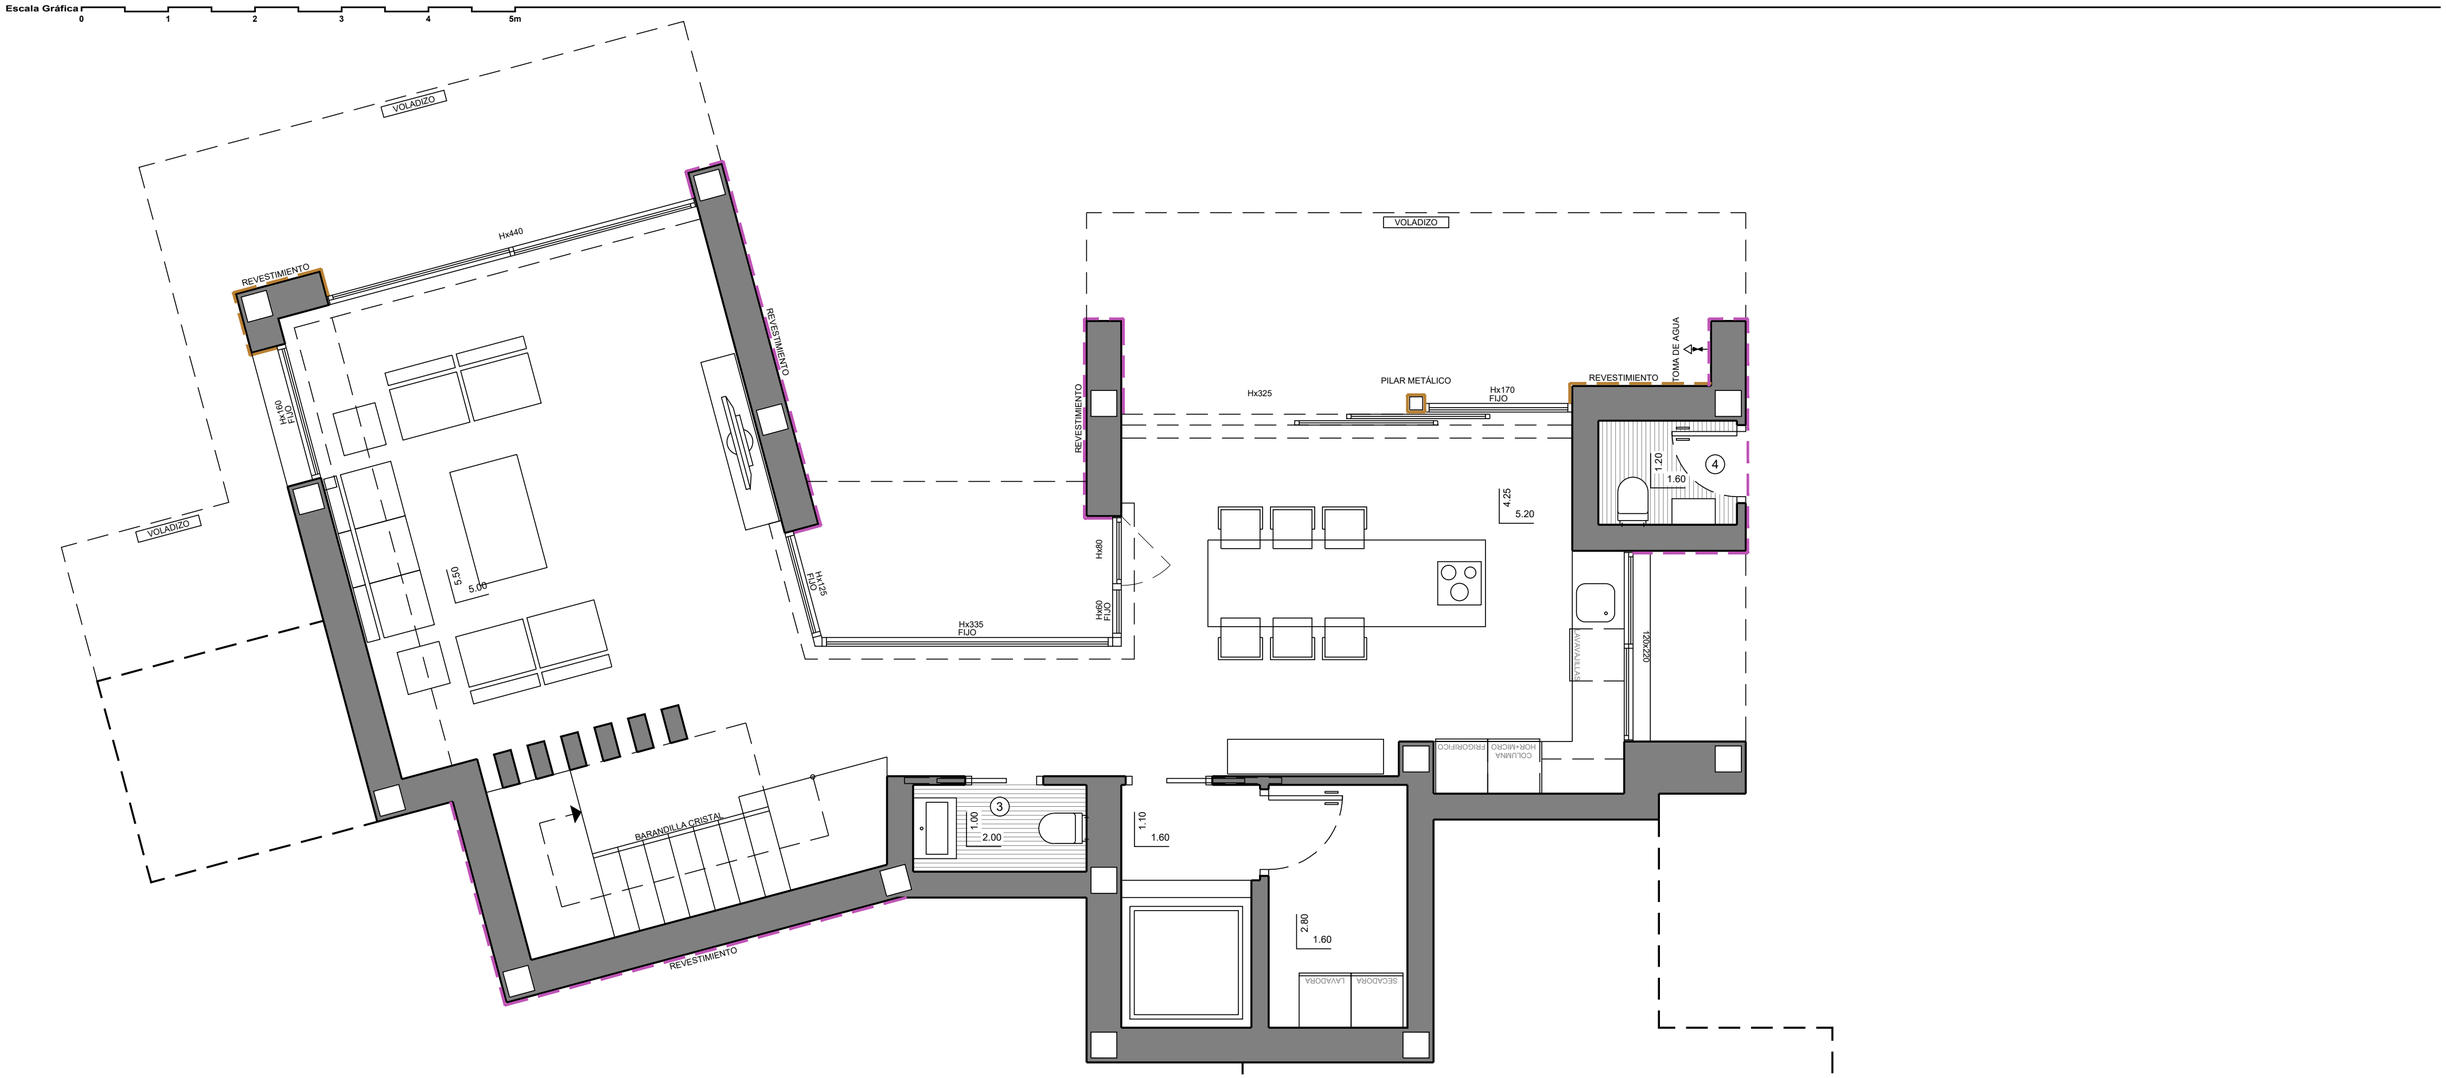
Escala Gráfica
0
1
2
3
4
5m
VOLADIZO
Hx440
REVESTIMIENTO
Hx160
FIJO
5.50
5.00
VOLADIZO
REVESTIMIENTO
Hx125
FIJO
Hx335
FIJO
BARANDILLA CRISTAL
REVESTIMIENTO
3
1.00
2.00
1.10
1.60
2.80
1.60
SECADORA
LAVADORA
VOLADIZO
REVESTIMIENTO
Hx325
PILAR METÁLICO
Hx170
FIJO
REVESTIMIENTO
TOMA DE AGUA
Hx80
Hx60
FIJO
4.25
5.20
4
1.20
1.60
LAVAMANOS
130x220
COLUMNA
HOR.+MICRO
FRIGORÍFICO

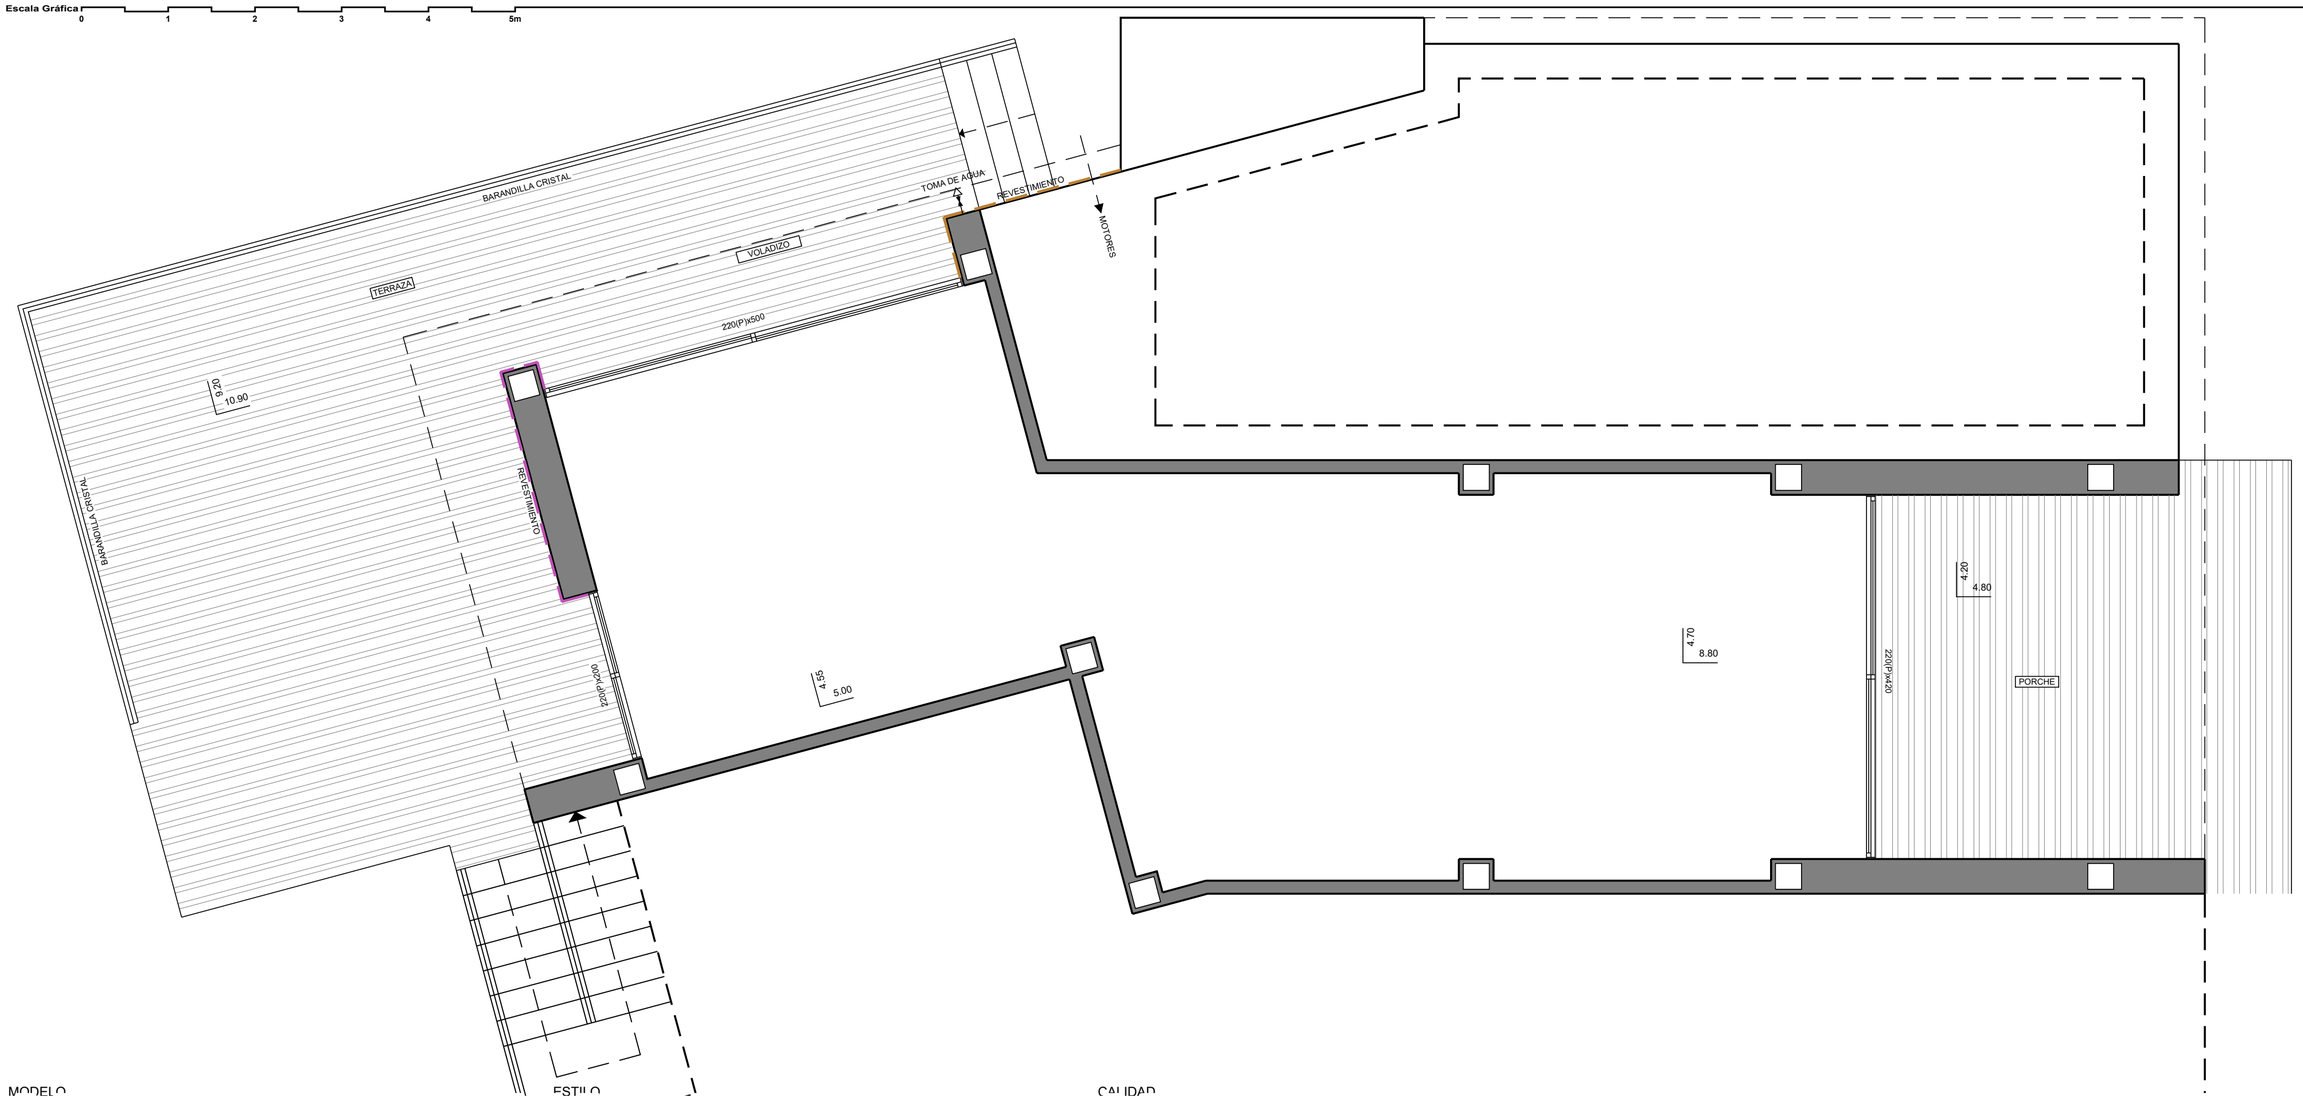

MODELO ESTILO CALIDAD

Escala Gráfica 0 5 10 15 20m

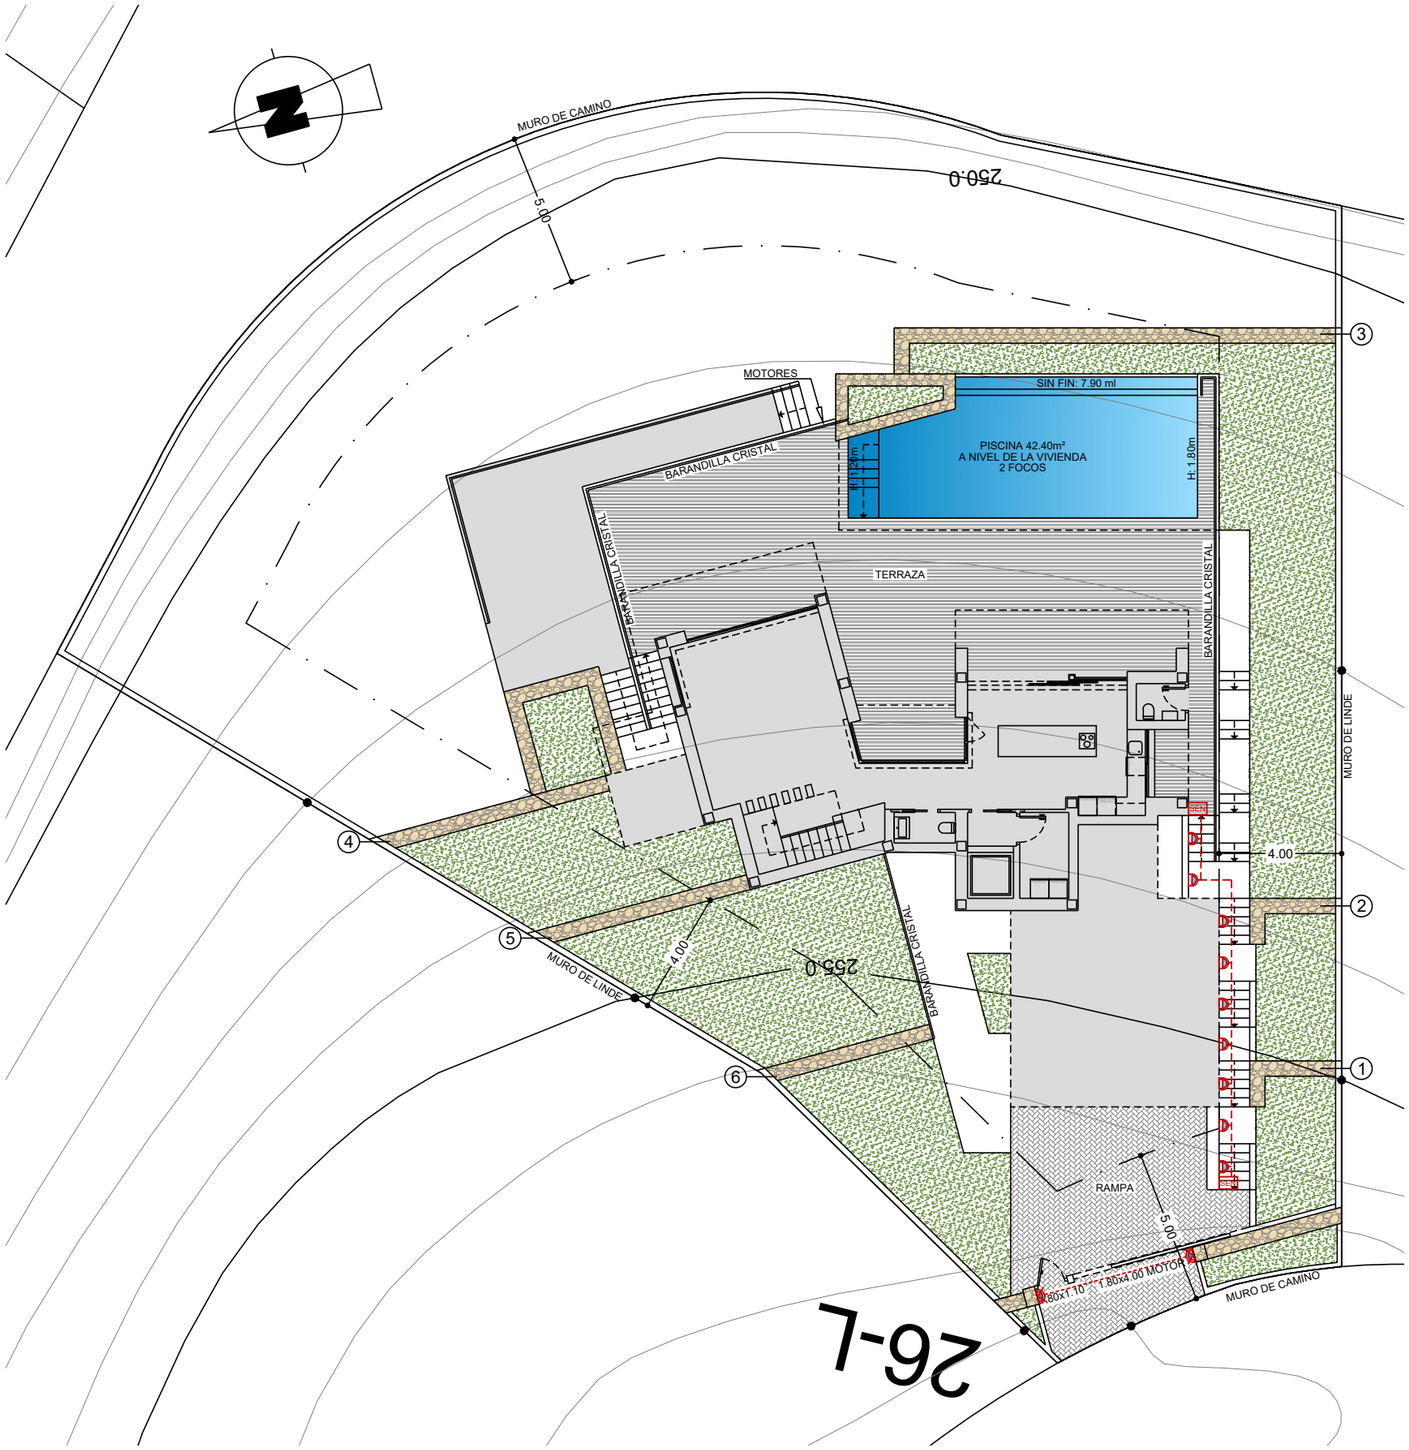

RELLENO

	APLIQUE PARED EXTERIOR
	BALIZA PARED EXTERIOR
SEN	DETECTOR DE PRESENCIA