

SUPERFICIES

NIVEL 1	VIVIENDA	76.05m ²
	TERRAZA DESCUBIERTA	48.18m ²
NIVEL 0	VIVIENDA	125.28m ²
	PORCHES (50%)	12.05m ²
	TERRAZA DESCUBIERTA	100.00m ²
	PISCINA	47.35m ²
NIVEL -1	VIVIENDA	47.60m ²
TOTAL	SUP. CERRADA	248.93m ²
	PORCHES (50%)	12.05m ²
	SUP. CONSTRUIDA	260.98m ²
	SUP. EXTERIOR	195.53 m ²
SUP. CONS.TOTAL (INT+EXT)		456.51m ²


ANTEPROYECTO
VIVIENDA UNIFAMILIAR AISLADA Y PISCINA

PROMOTOR

SITUACIÓN
JULIO
2022

ARQUITECTOS

PLANTA PRIMERA
1/100
03

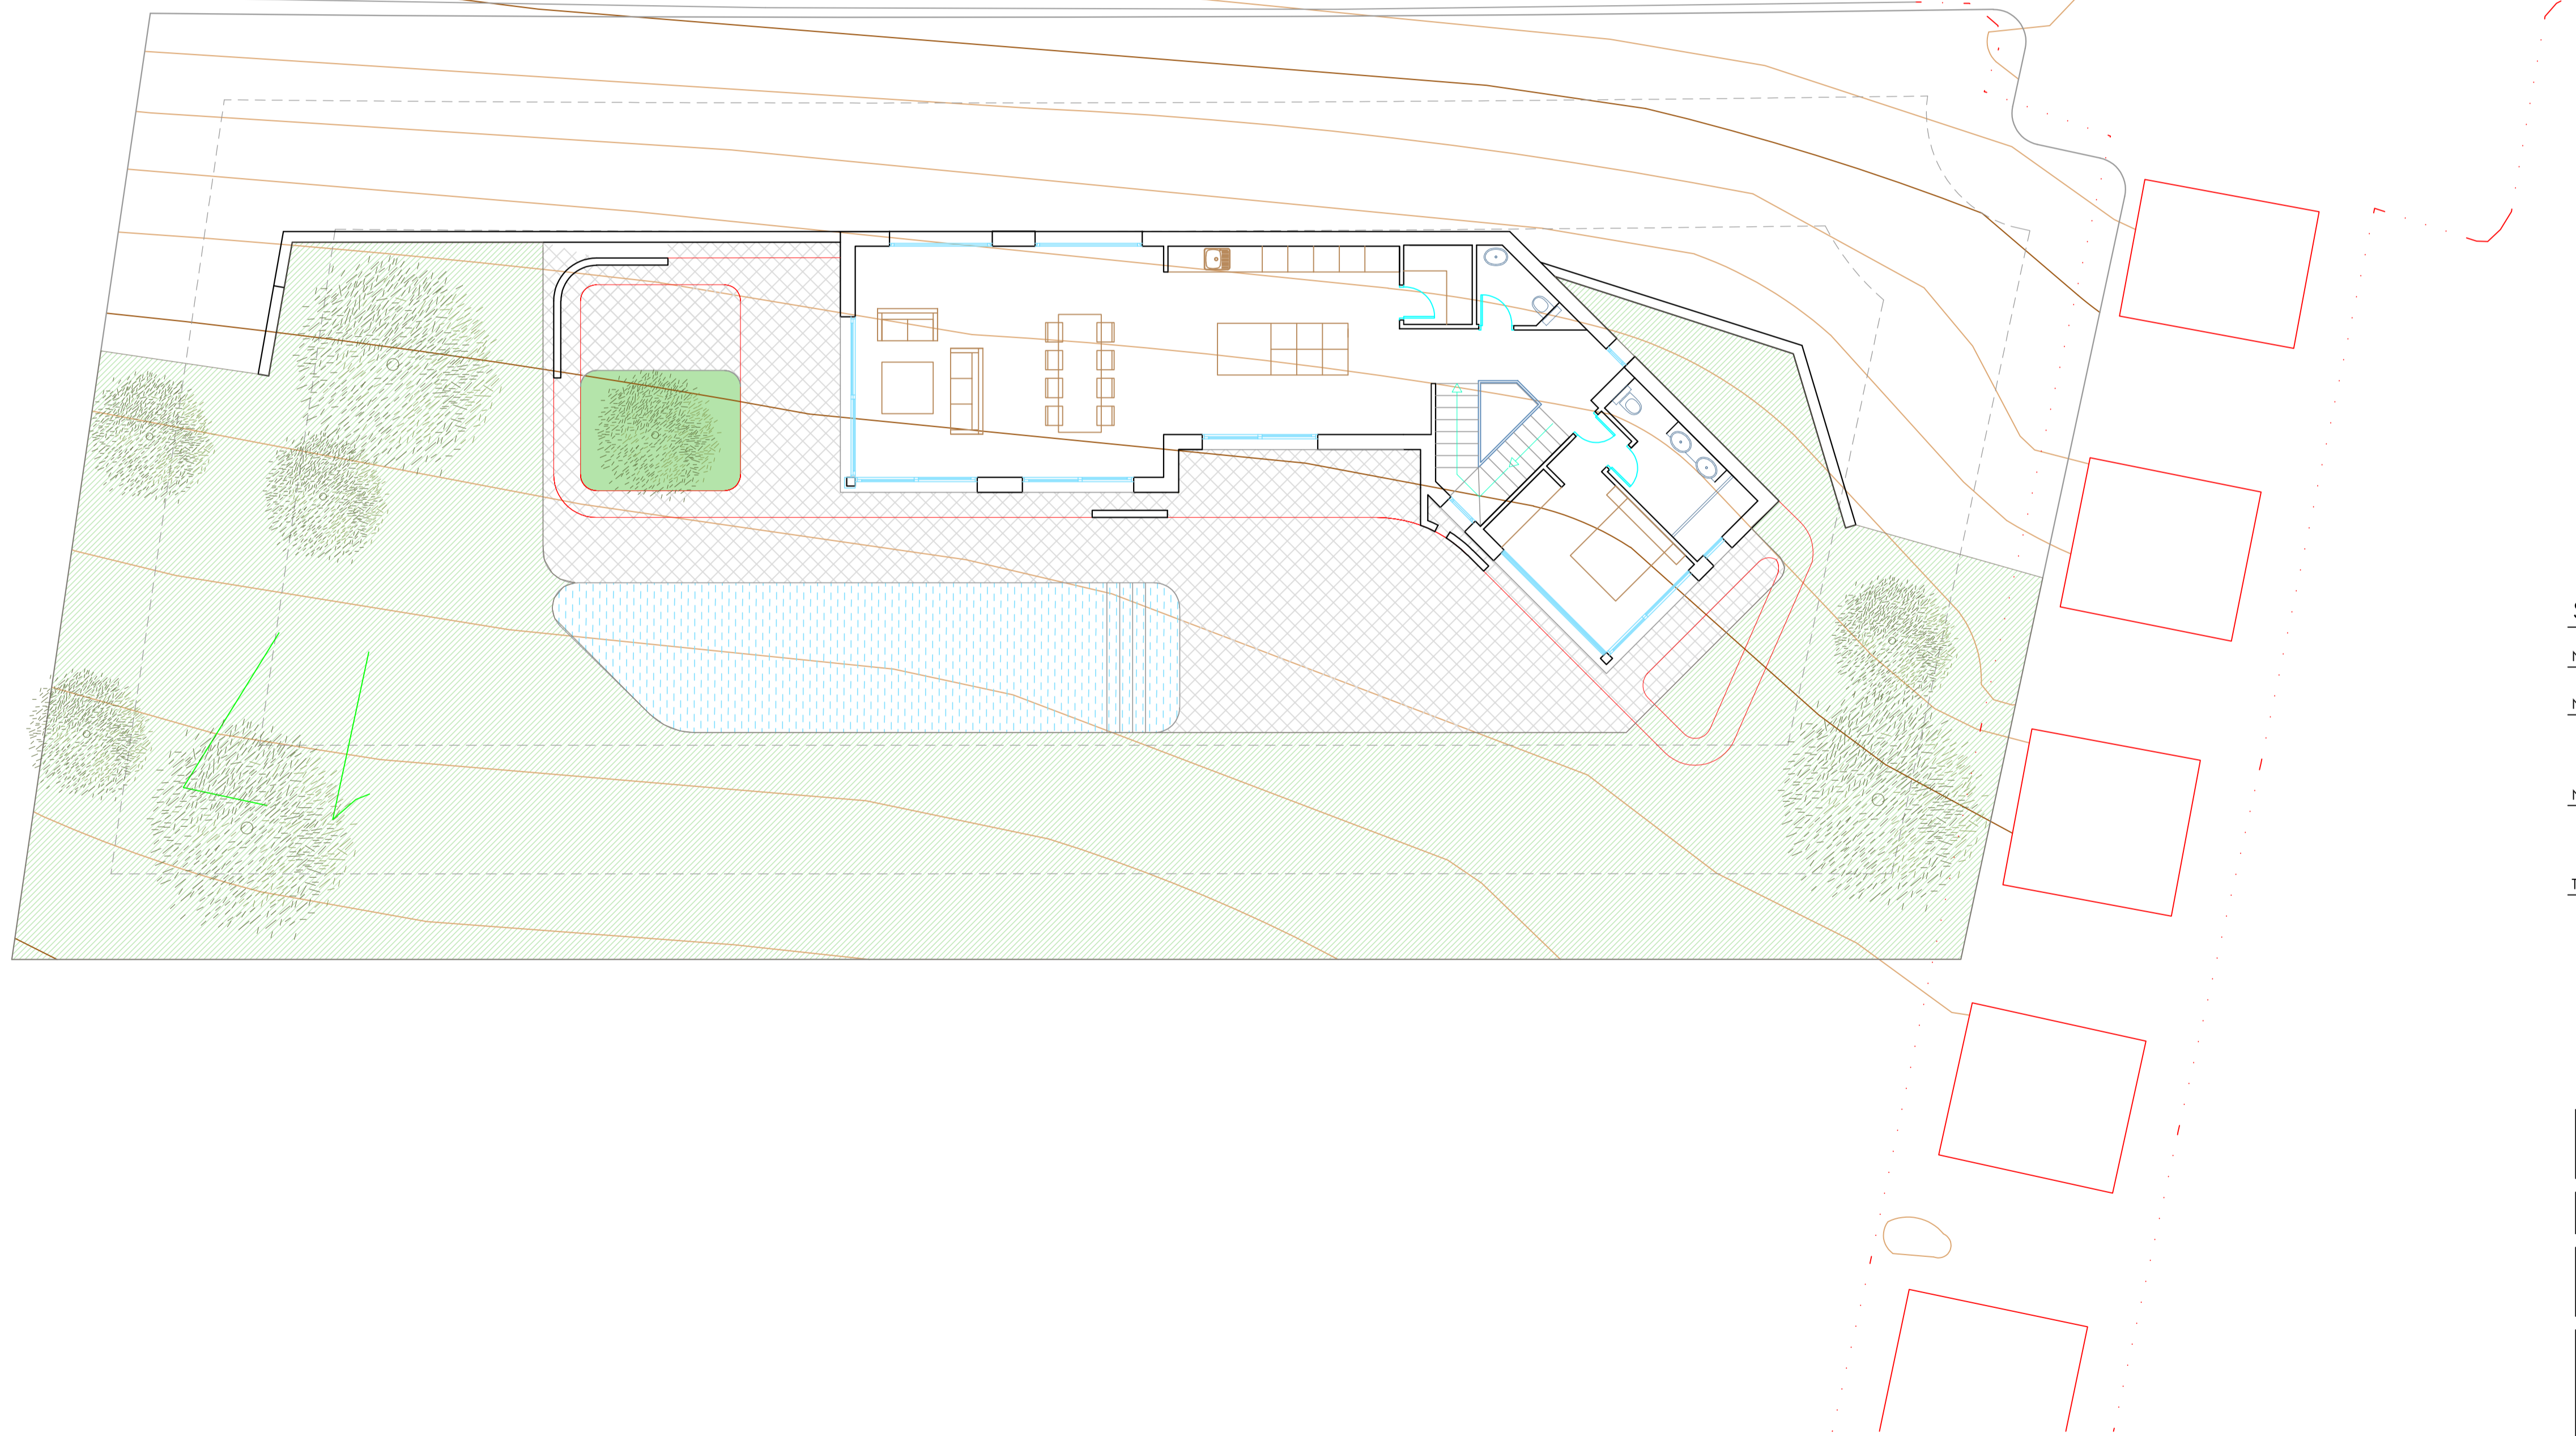

SUPERFICIES

NIVEL 1	VIVIENDA	76.05m ²
	TERRAZA DESCUBIERTA	48.18m ²
NIVEL 0	VIVIENDA	125.28m ²
	PORCHES (50%)	12.05m ²
	TERRAZA DESCUBIERTA	100.00m ²
	PISCINA	47.35m ²
NIVEL -1	VIVIENDA	47.60m ²
TOTAL	SUP. CERRADA	248.93m ²
	PORCHES (50%)	12.05m ²
	SUP. CONSTRUIDA	260.98m ²
	SUP. EXTERIOR	195.53 m ²
	SUP. CONS.TOTAL (INT+EXTI)	456.51m ²


ANTEPROYECTO
VIVIENDA UNIFAMILIAR AISLADA Y PISCINA

PROMOTOR

SITUACIÓN
 JULIO
 2022

ARQUITECTOS

PLANTA BAJA
 1/100
 02

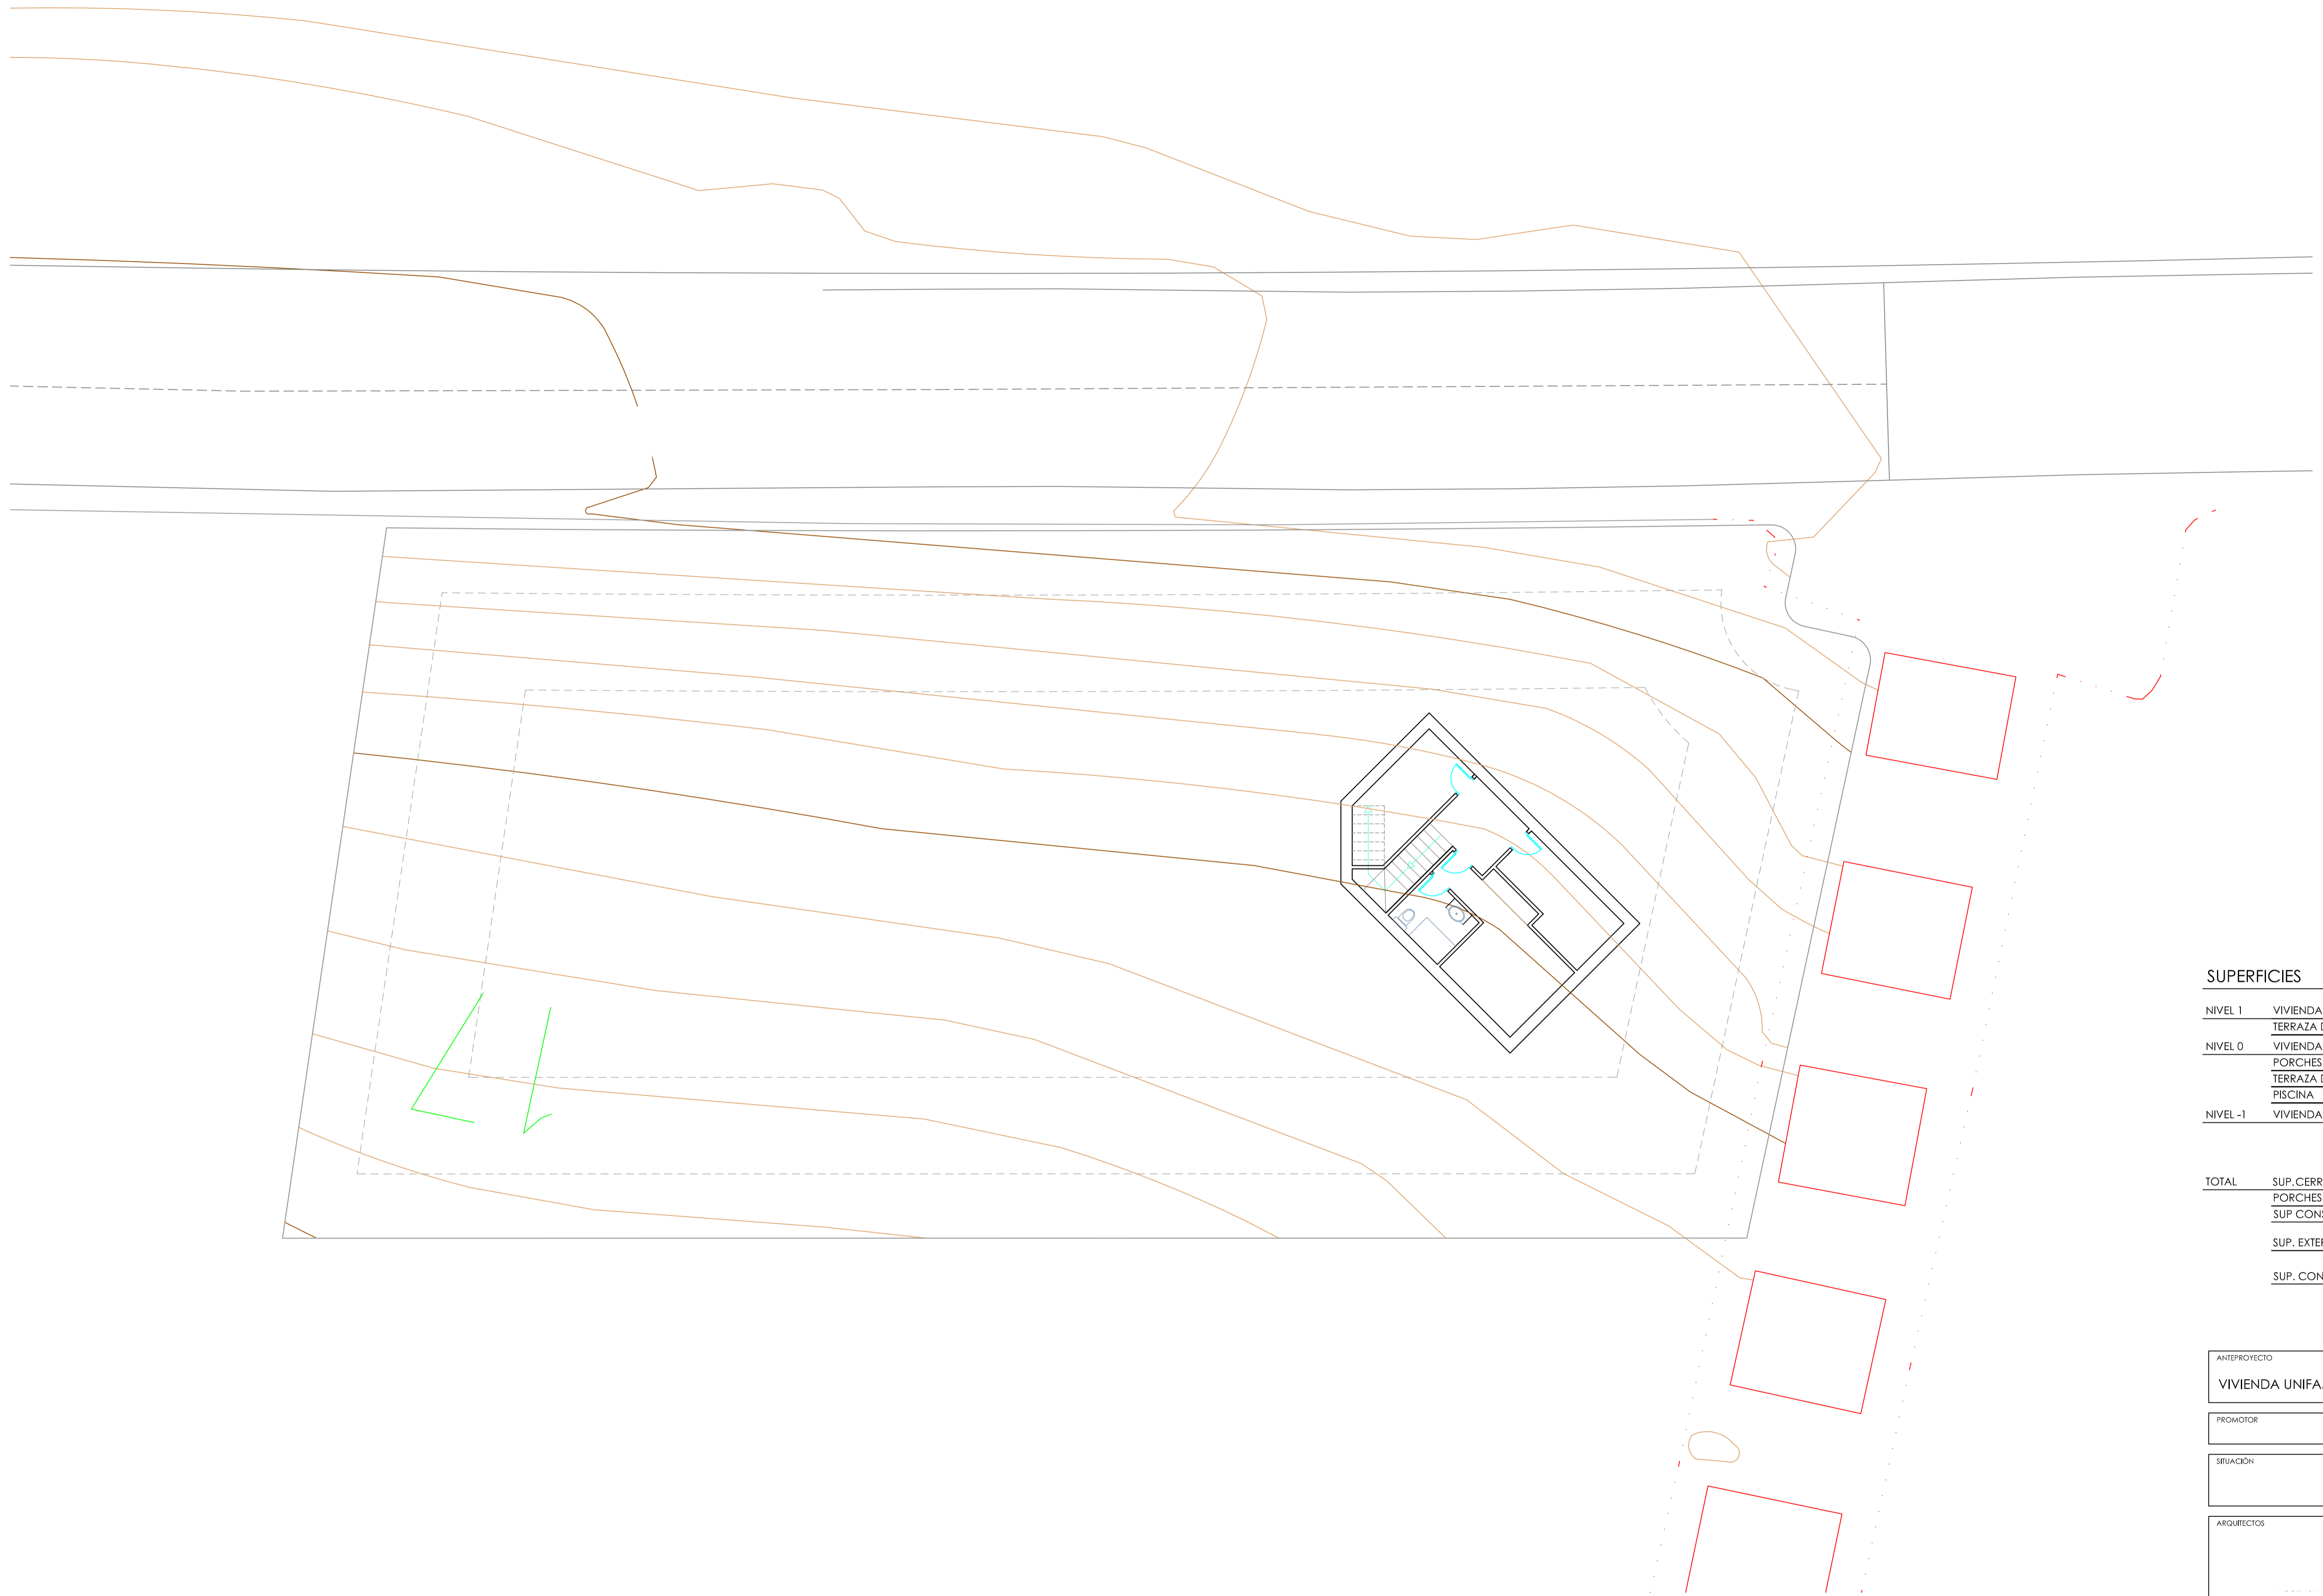

SUPERFICIES

NIVEL 1	VIVIENDA	76.05m ²
	TERRAZA DESCUBIERTA	48.18m ²
NIVEL 0	VIVIENDA	125.28m ²
	PORCHES (50%)	12.05m ²
	TERRAZA DESCUBIERTA	100.00m ²
	PISCINA	47.35m ²
NIVEL -1	VIVIENDA	47.60m ²
TOTAL	SUP. CERRADA	248.93m ²
	PORCHES (50%)	12.05m ²
	SUP. CONSTRUIDA	260.98m ²
	SUP. EXTERIOR	195.53 m ²
SUP. CONS.TOTAL (INT+EXT)		456.51m ²

ANTEPROYECTO
VIVIENDA UNIFAMILIAR AISLADA Y PISCINA

PROMOTOR

SITUACIÓN
 JULIO
 2022

ARQUITECTOS

PLANTA SÓTANO
 1/100
 01